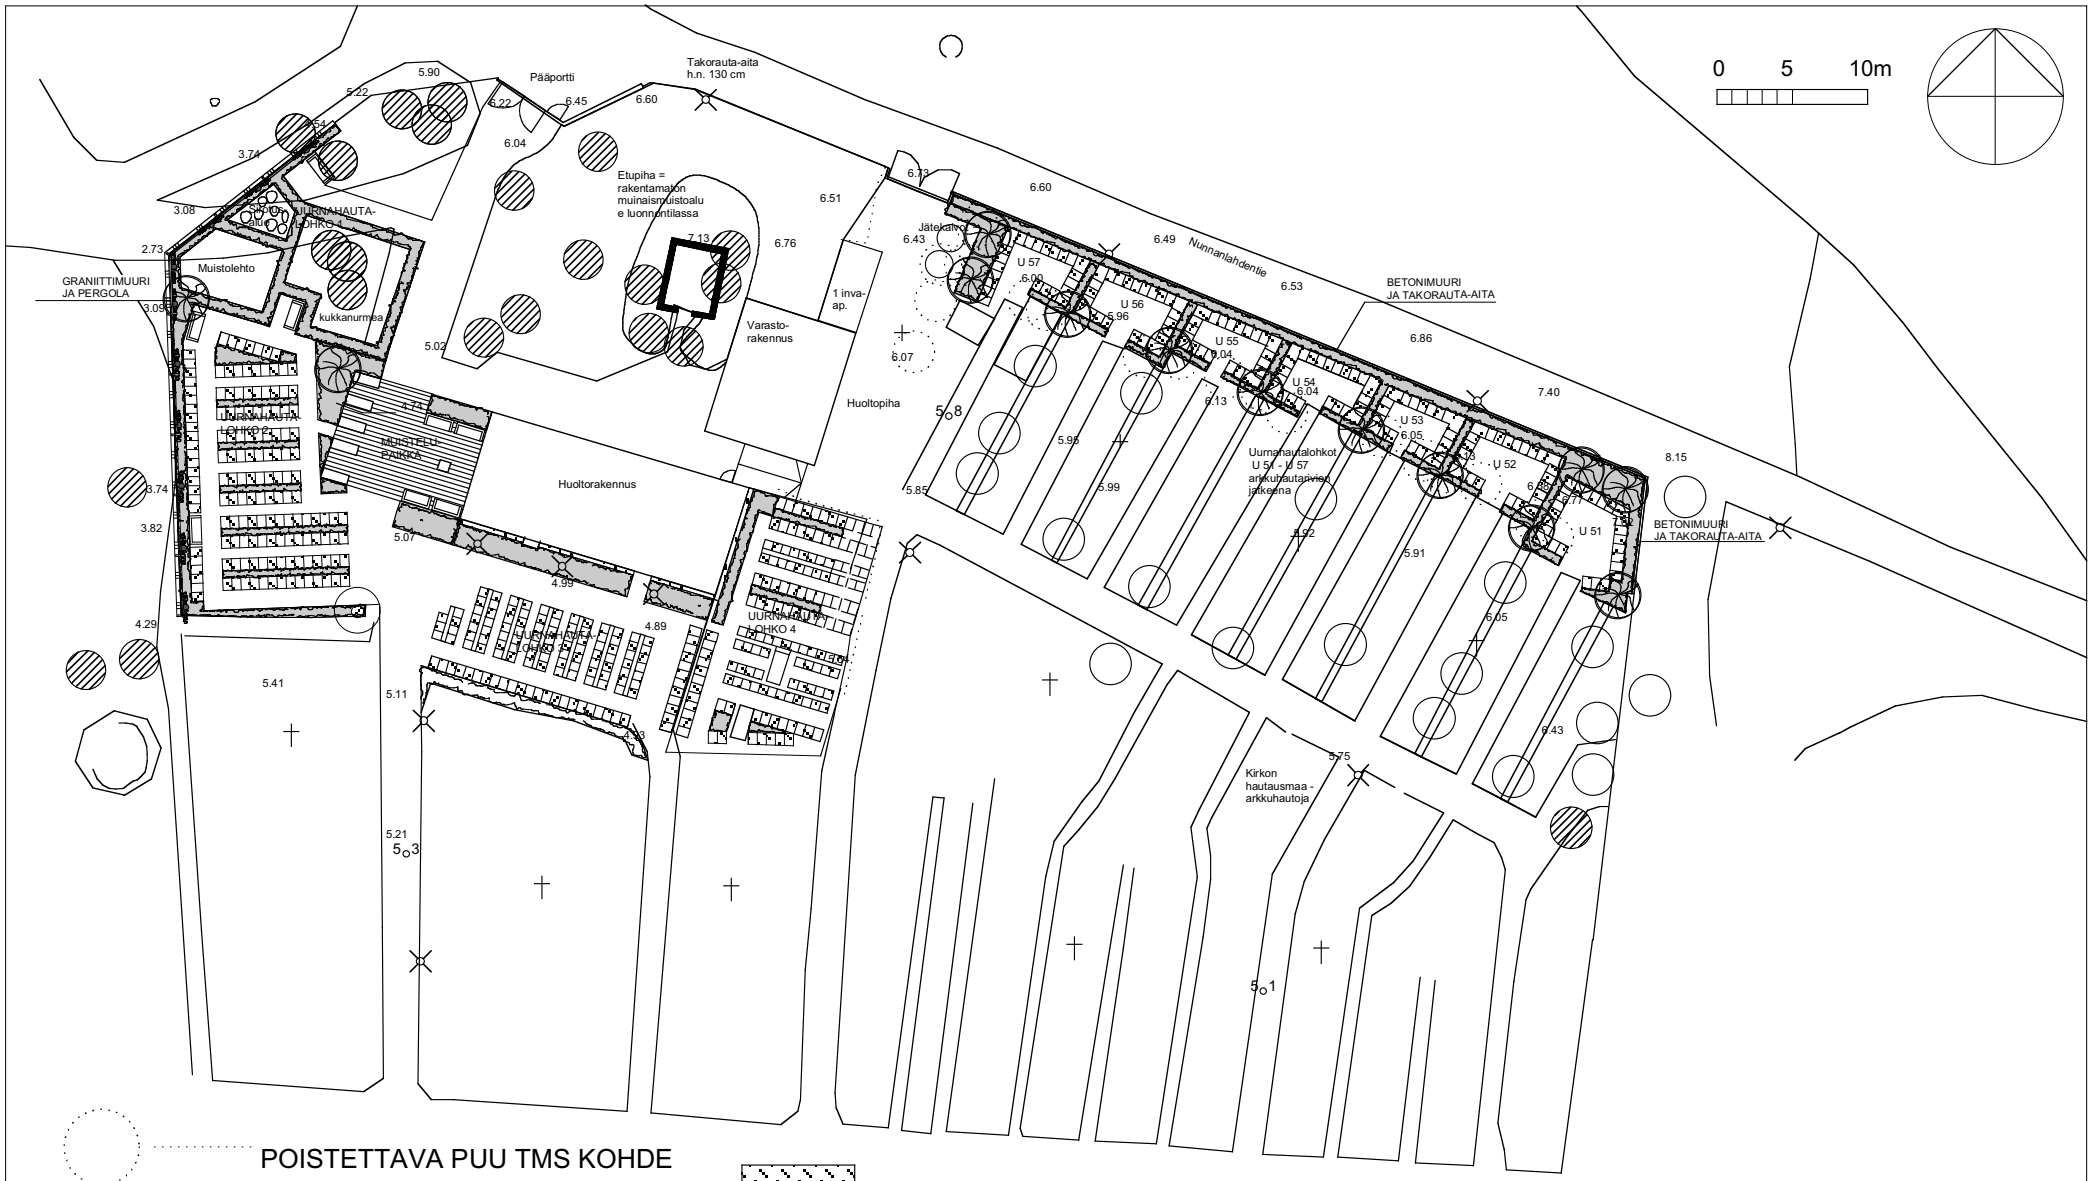

NAANTALIN UURNAHAUTAUSMAA

YLEISSUUNNITELMA 1:500